


PROJET PLUIH

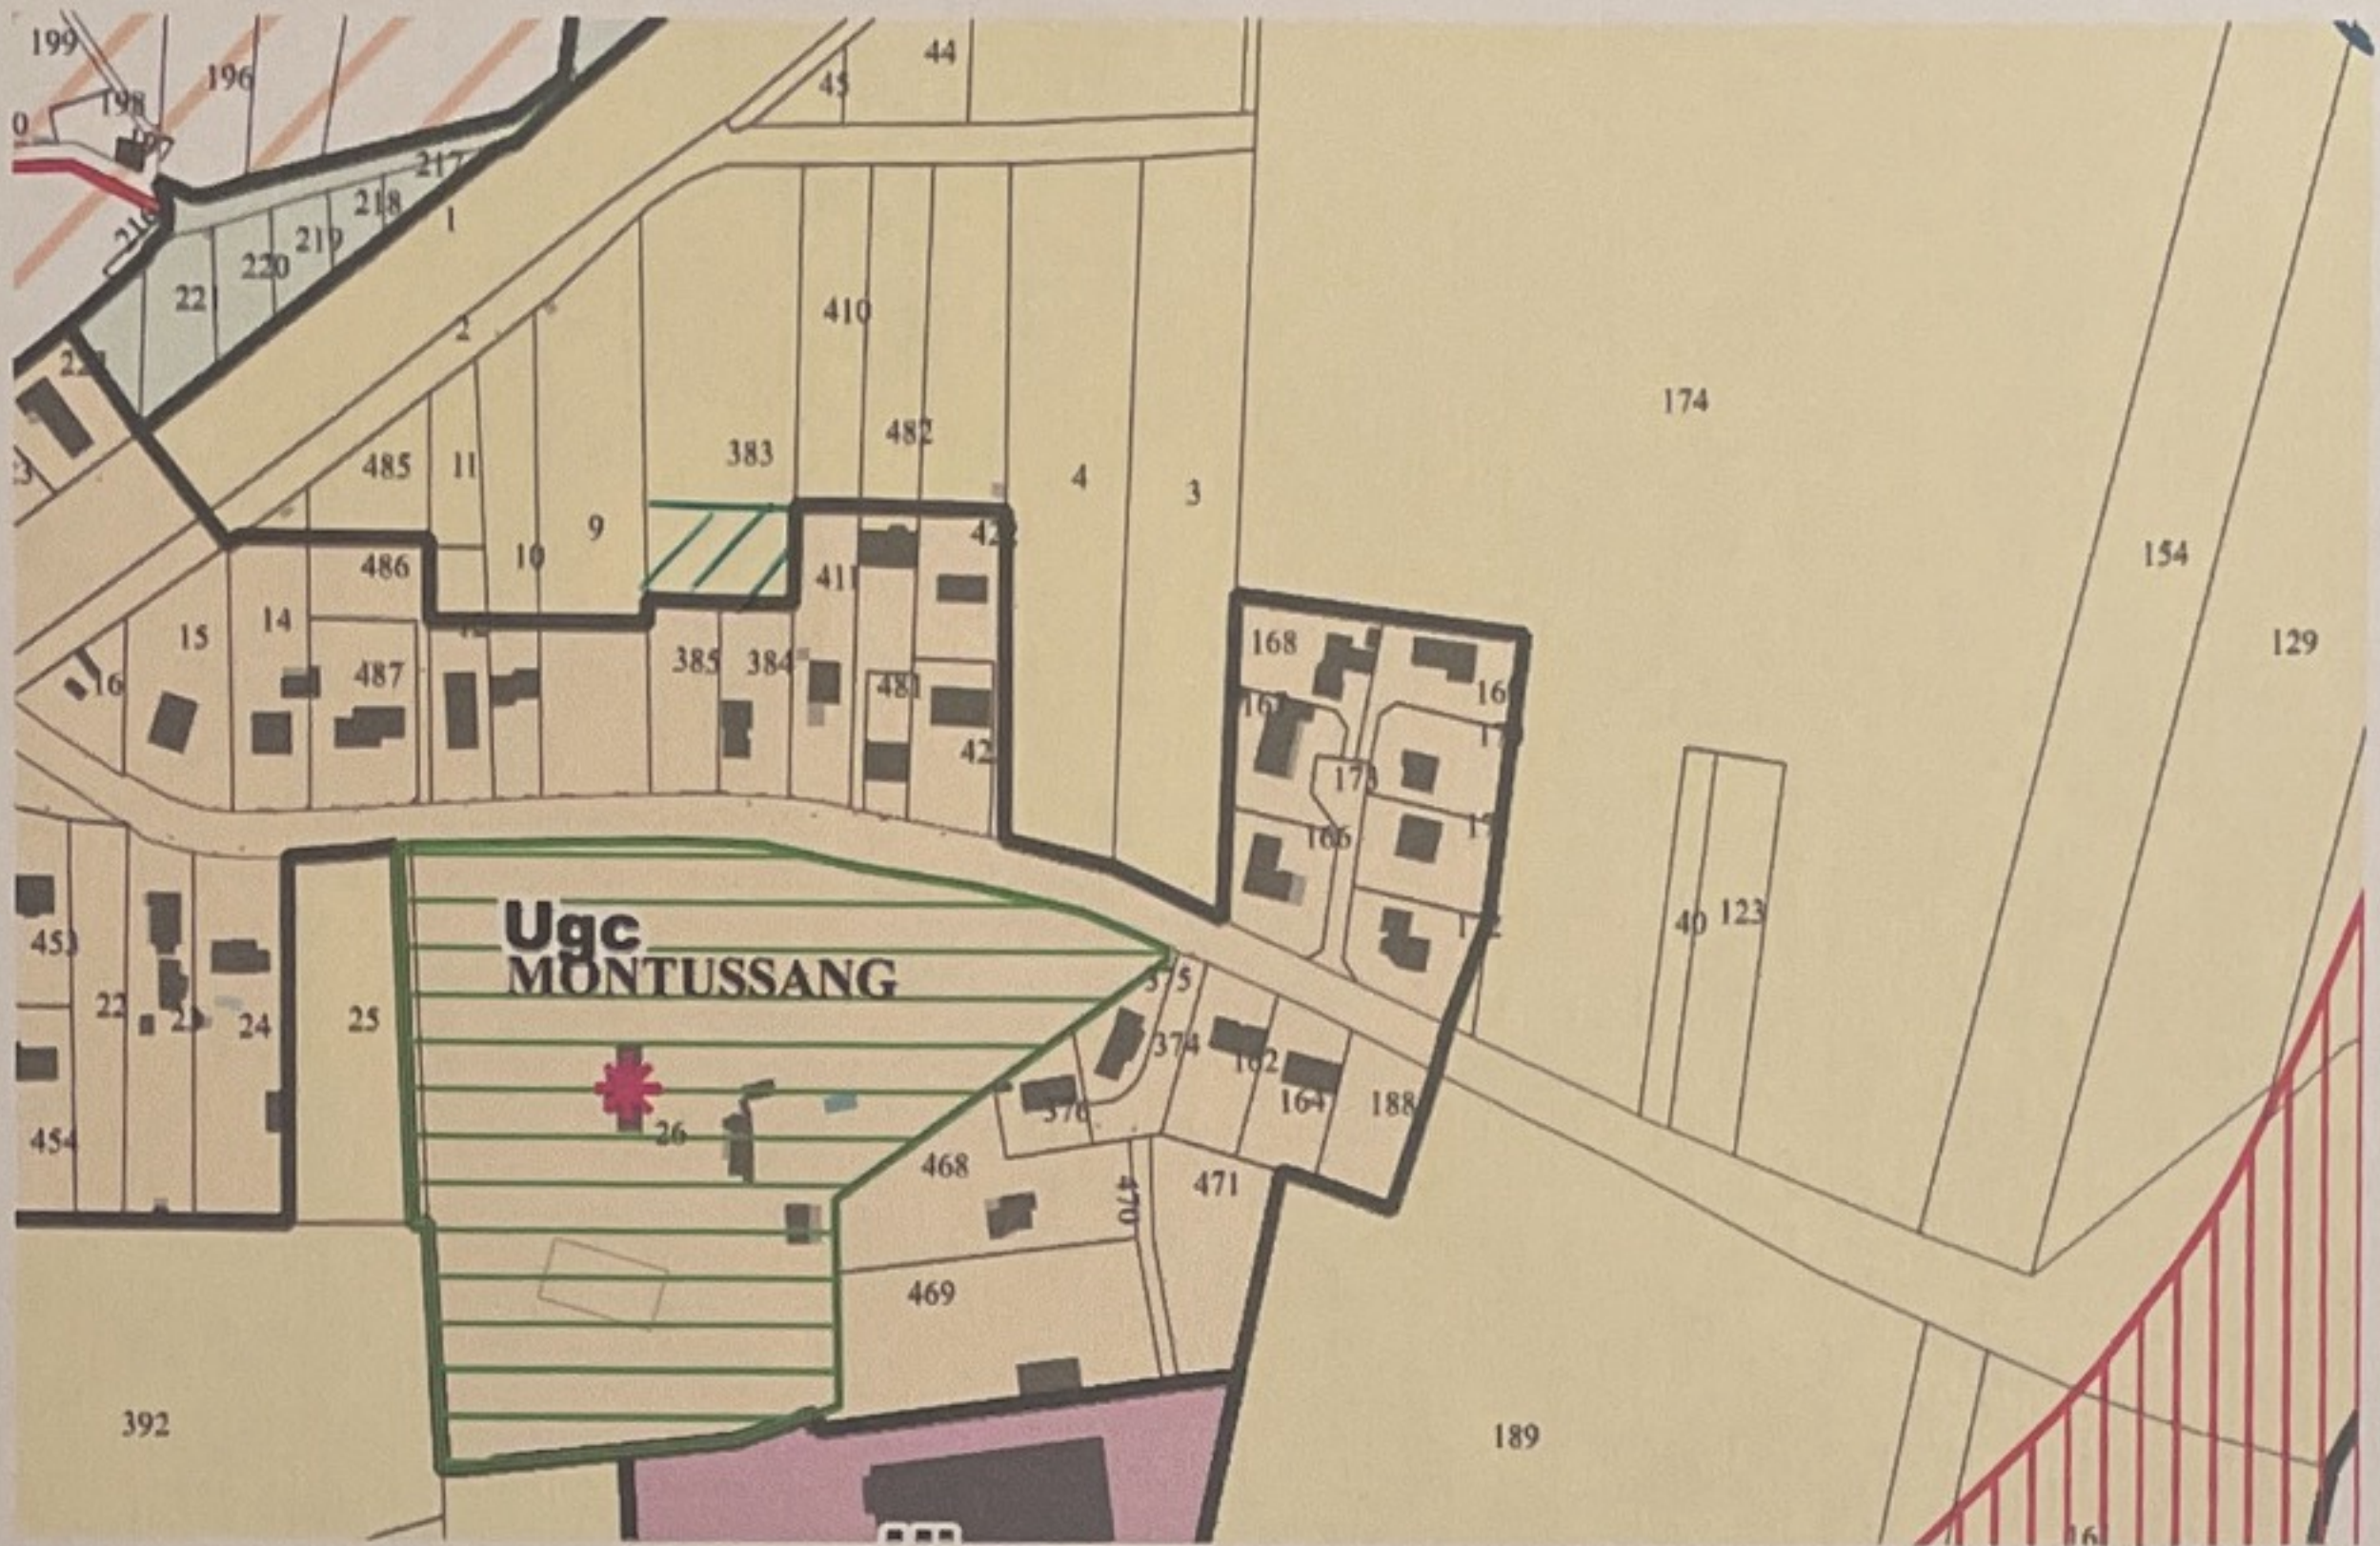

Demande de mise en terrain constructible
en alignement avec le parcelle AD482 et
AD441