


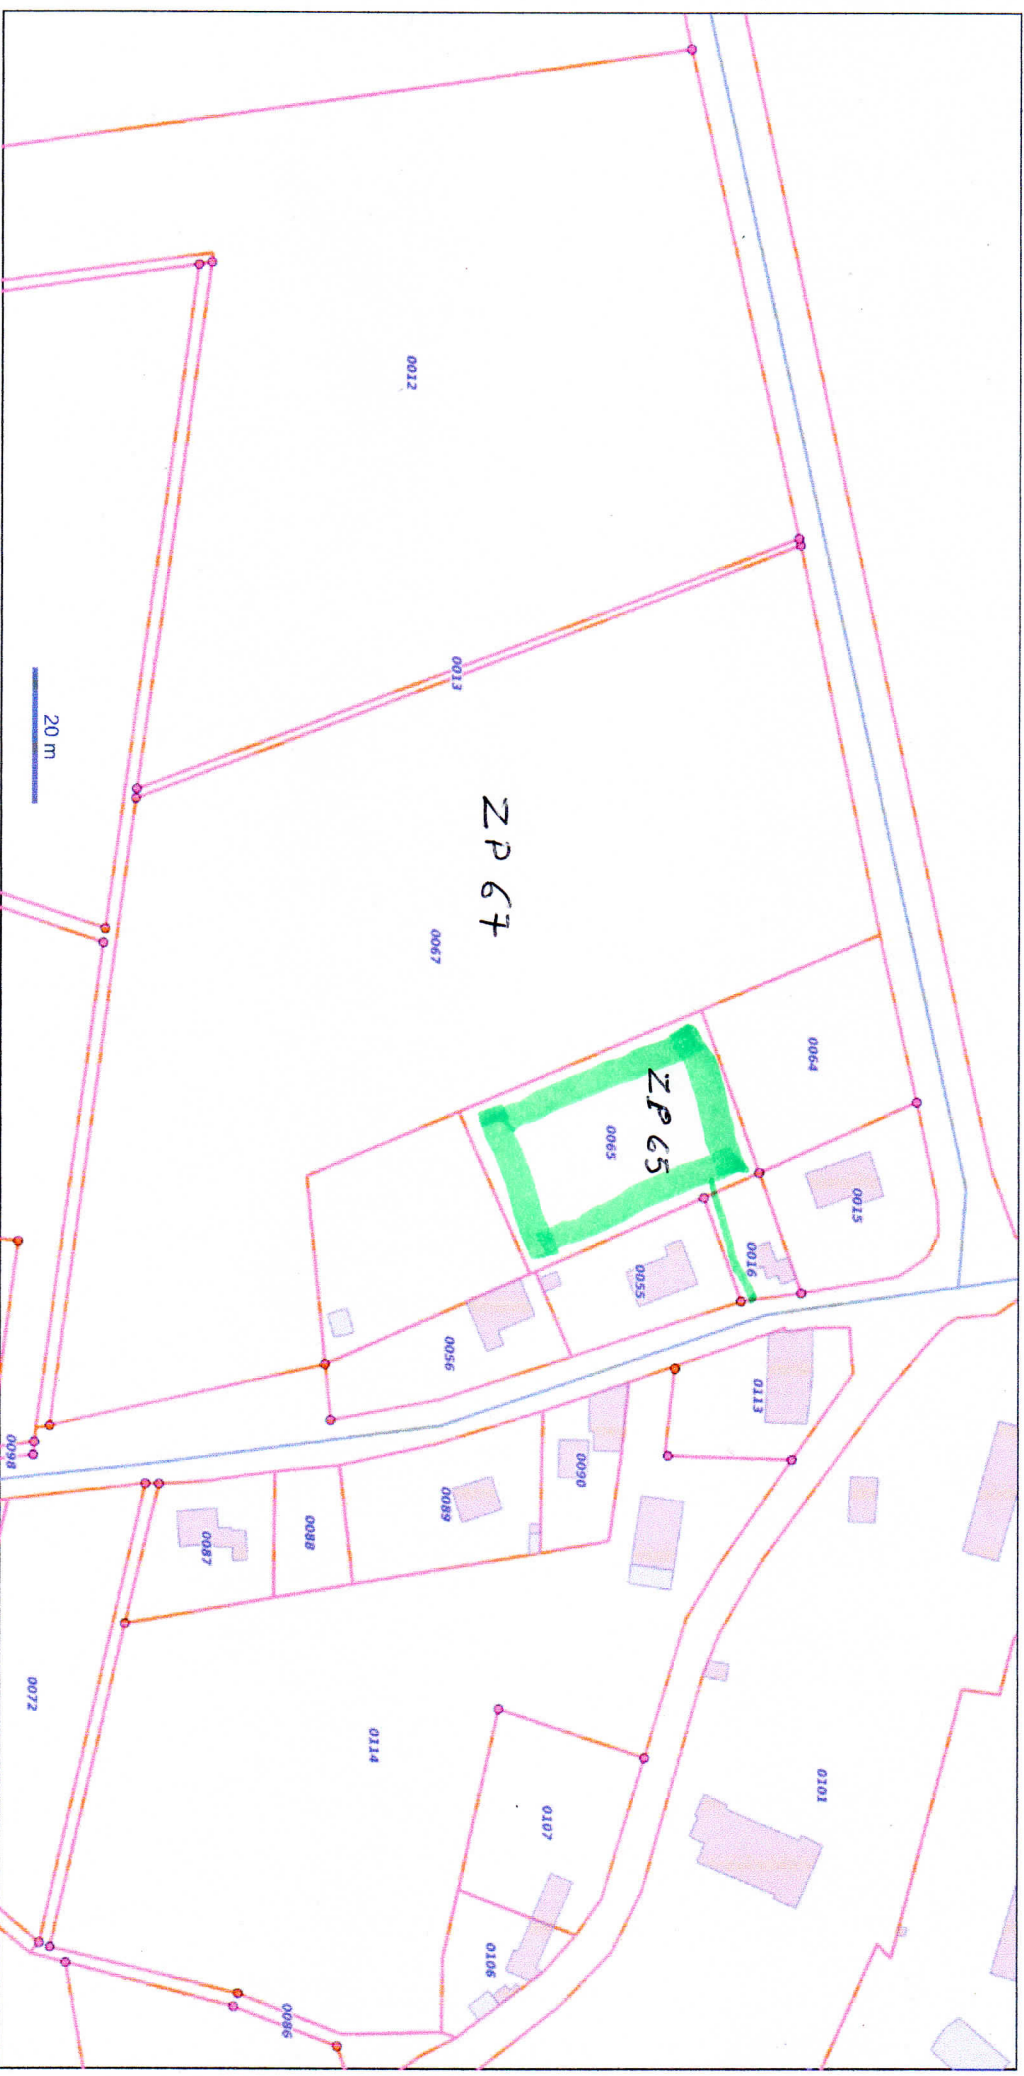

situation de la parcelle cadastrée ZP 65(0065) avec droit de passage de 4m de large avec acte notaire authentique en parcelle cadastrée ZP16 (0016).