

Situation actuelle

Extrait cadastral : 001000AD0383

AIGUEPERSE (063001)



Echelle


Classe de précision

Date

1 / 2000

B

22/10/2025

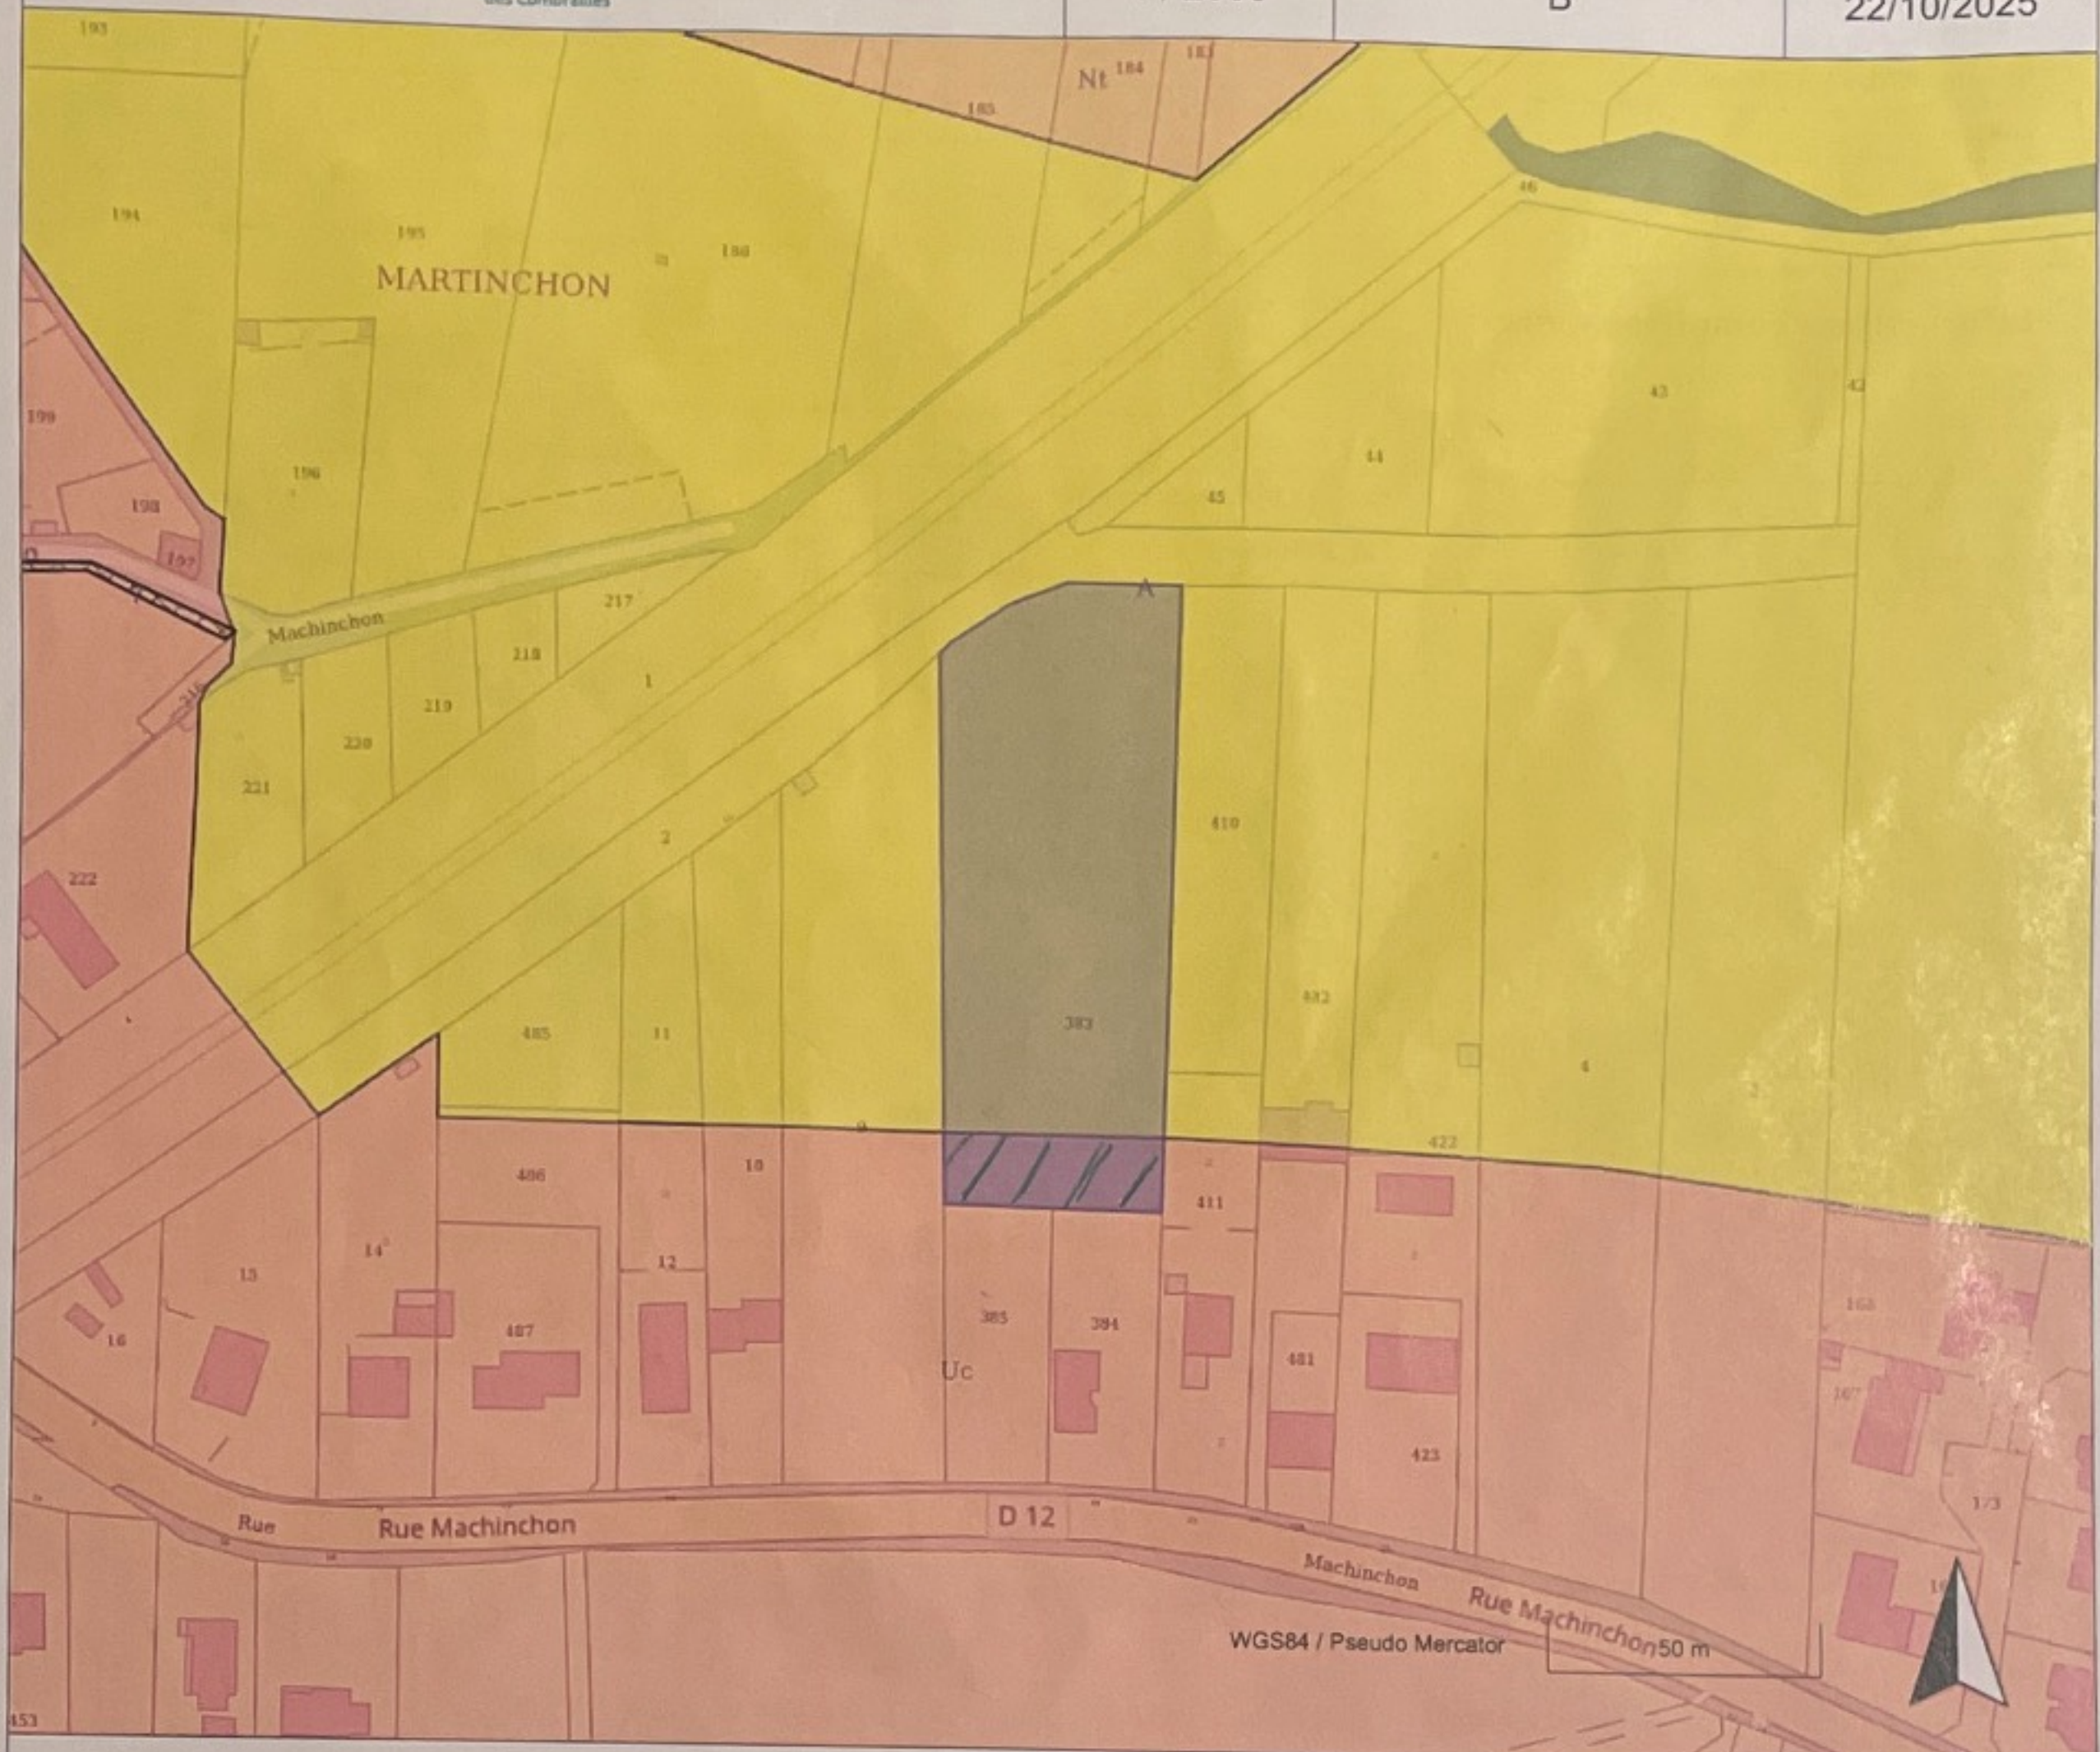

Année de mise à jour : 2019

Décomposition DGI

Commune	Quartier	Section	Parcelle
063001	0	AD	383

Informations de la parcelle

Département	Puy-De-Dome (63)
Commune	AIGUEPERSE (063001)
Surface cadastrale	4759 m²
Adresse	MONTUSSANG
Date d'acte	22/10/1997

Zone constructible sur la parcelle AD383
alignée à la parcelle AD486

Document n'ayant aucune valeur juridique