


Projet 2

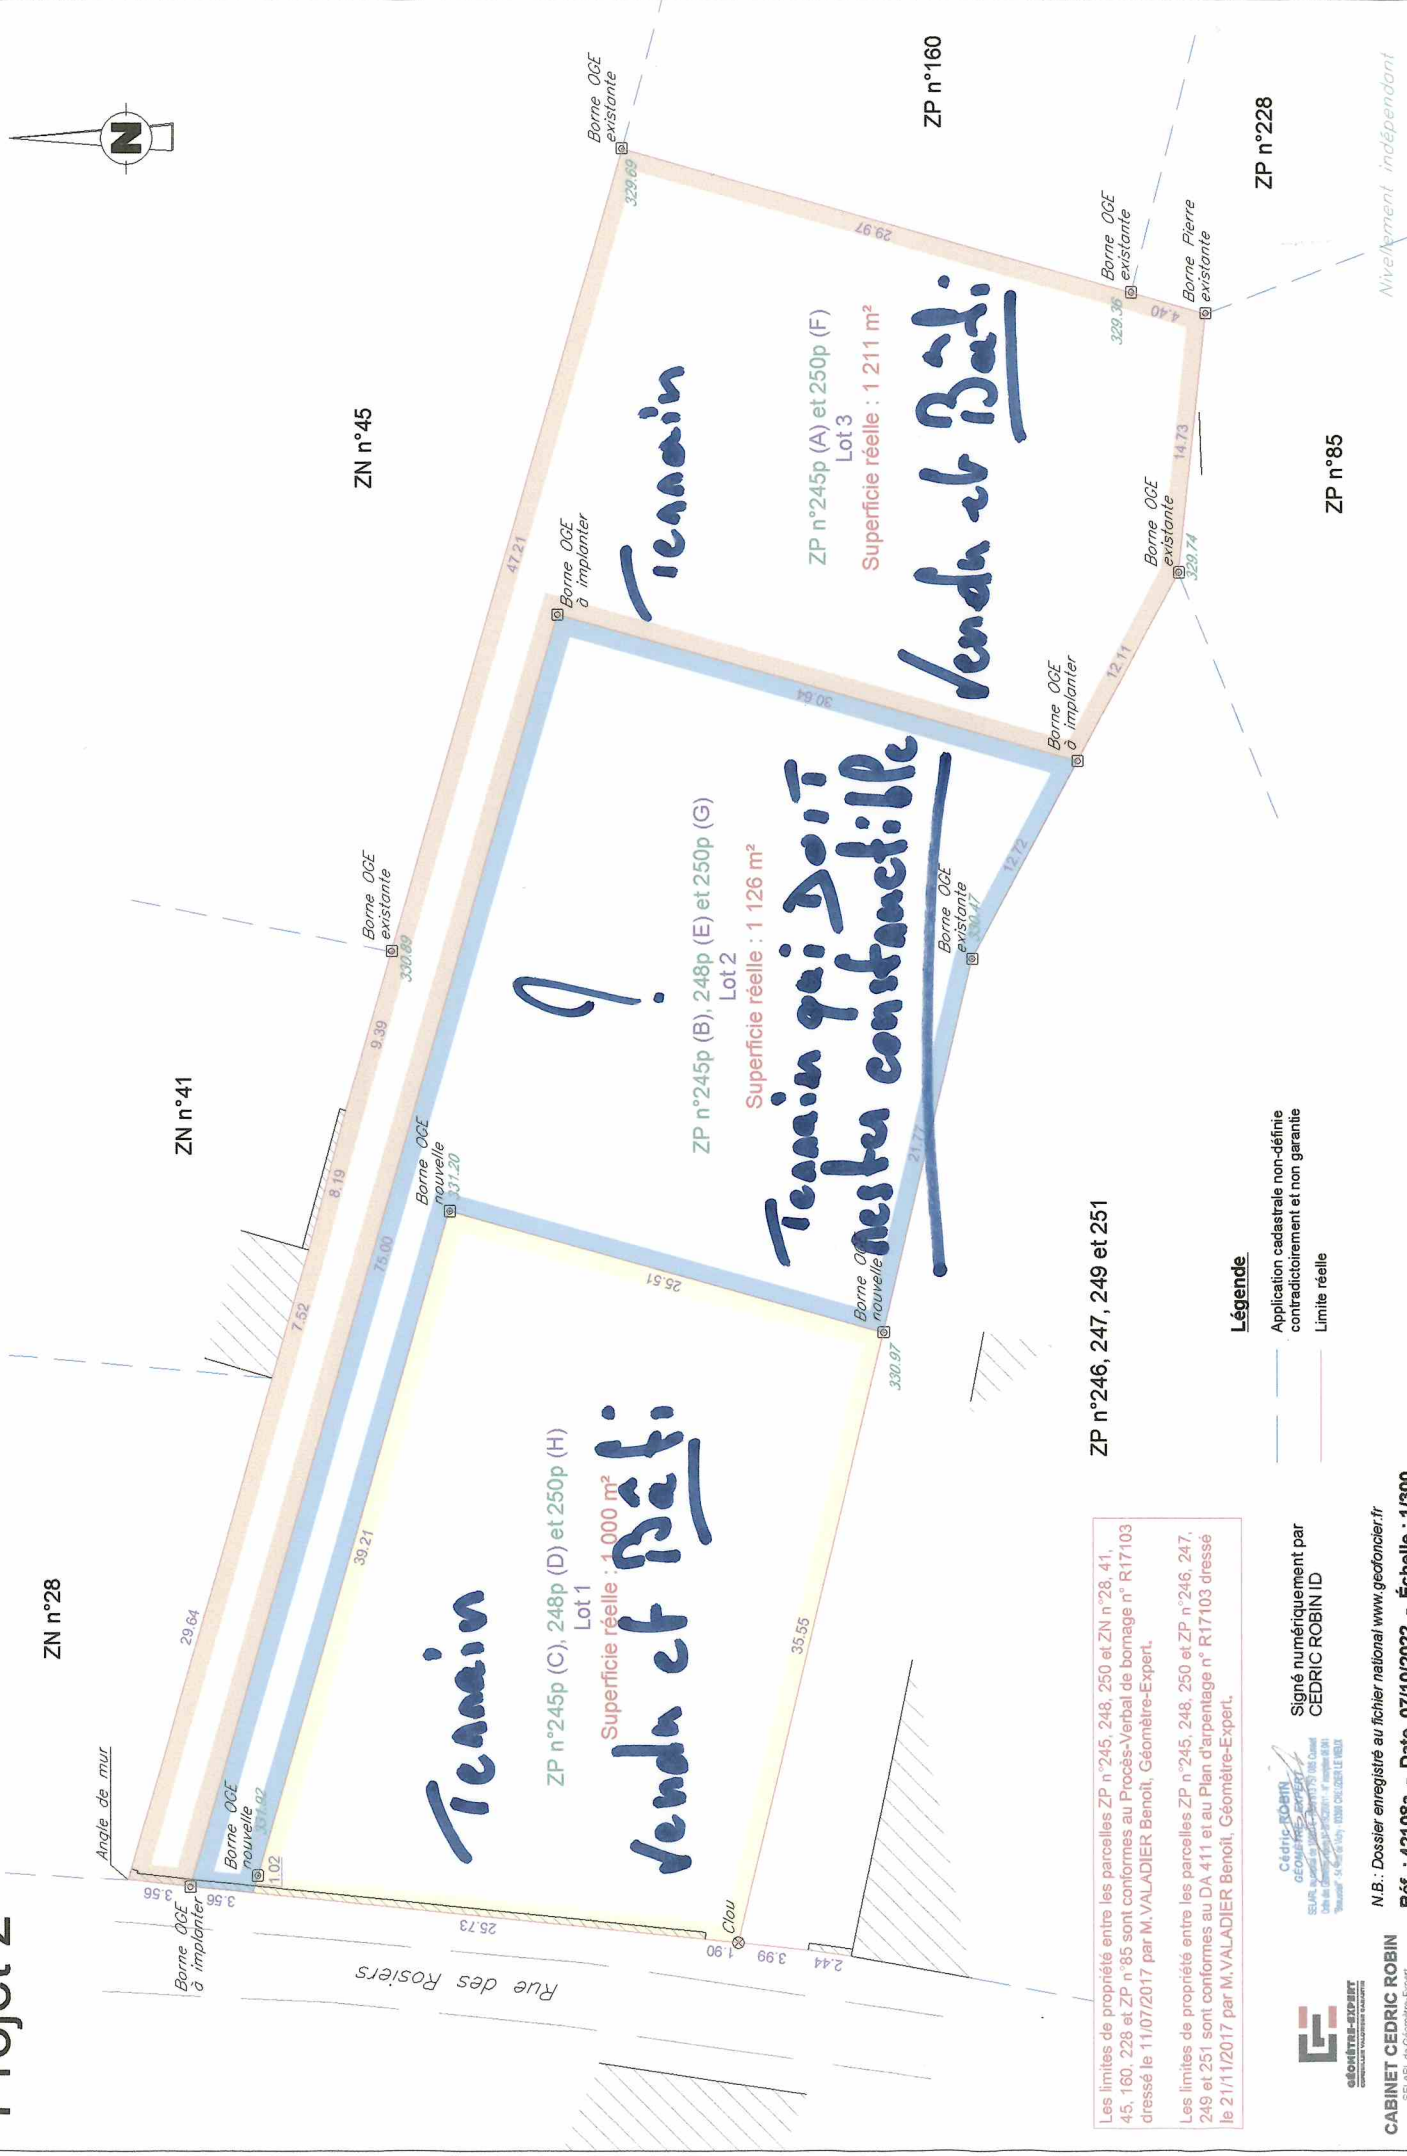

Les limites de propriété entre les parcelles ZP n°245, 248, 250 et ZN n°28, 41, 45, 160, 228 et ZP n°85 sont conformes au Procès-Verbal de bornage n° R17103 dressé le 11/07/2017 par M. VALADIER Benoît, Géomètre-Expert.

Les limites de propriété entre les parcelles ZP n°245, 248, 250 et ZP n°246, 247, 249 et 251 sont conformes au DA 411 et au Plan d'arpentage n° R17103 dressé le 21/11/2017 par M. VALADIER Benoît, Géomètre-Expert.

Cabinet CEDRIC ROBIN
Géomètre-Expert
SASU au capital de 100 000 €
Siège social : 10 rue de la République - 91000 Evry-Courcouronnes
Téléphone : 01 69 10 10 10 - Email : cedric@cedric-robin.fr

N.B. : Dossier enregistré au fichier national www.geoportail.fr
Réf. : 42108a - Date 07/10/2022 - Échelle : 1/300

Légende

- Application cadastrale non-définie
- contradictoirement et non garantie
- Limite réelle

Signé numériquement par
CEDRIC ROBIN ID

Nivellement indépendant